



REGIONE FRIULI VENEZIA GIULIA
PROVINCIA DI UDINE
COMUNE DI TARVISIO

COMMITTENTE: COMUNE DI TARVISIO

PROGETTO: INTERREG V-A ITALIA-AUSTRIA 2014-2020 PROGETTO ID ITAT2020-IDAGO, AZIONI DI MARKETING TRANSFRONTALIERO PER LA MESSA IN RETE DEL PATRIMONIO NATURALISTICO E CULTURALE DEL TERRITORIO - WP 3 RIVITALIZZAZIONE STRUTTURALE PER IMPLEMENTAZIONE HB MUSEALE - COMPLESSO VALICO DI COCCAU - LOTTO A

PROGETTO DEFINITIVO ESECUTIVO

OGGETTO: PIANTA PIANO PRIMO - PROGETTO

Scala: 1:50

Foglio 11 Mappale 920

Tavola

Via Friuli, 43 (SS 13)

PDE.DS.12



architettura, urbanistica, consulenza, stime e operazioni penitenti
dott. arch. Vanni Lenna geom. Monica Menotti


33028 TOLMEZZO, via del Tintore n°9 tel. e fax 0433 439888
Casella di posta elettronica: studio@tl2b.191.it
Codice Fiscale e partita iva: 01074440304

arch. Vanni Lenna

Data progetto:	Revisione:	Data:	Motivo:
MAGGIO 2020	0	Maggio 2020	Emissione

Lo studio si riserva la proprietà del presente documento che non potrà essere riprodotto o comunicato senza la nostra autorizzazione

PIANTA PIANO PRIMO
h = 2.70 m

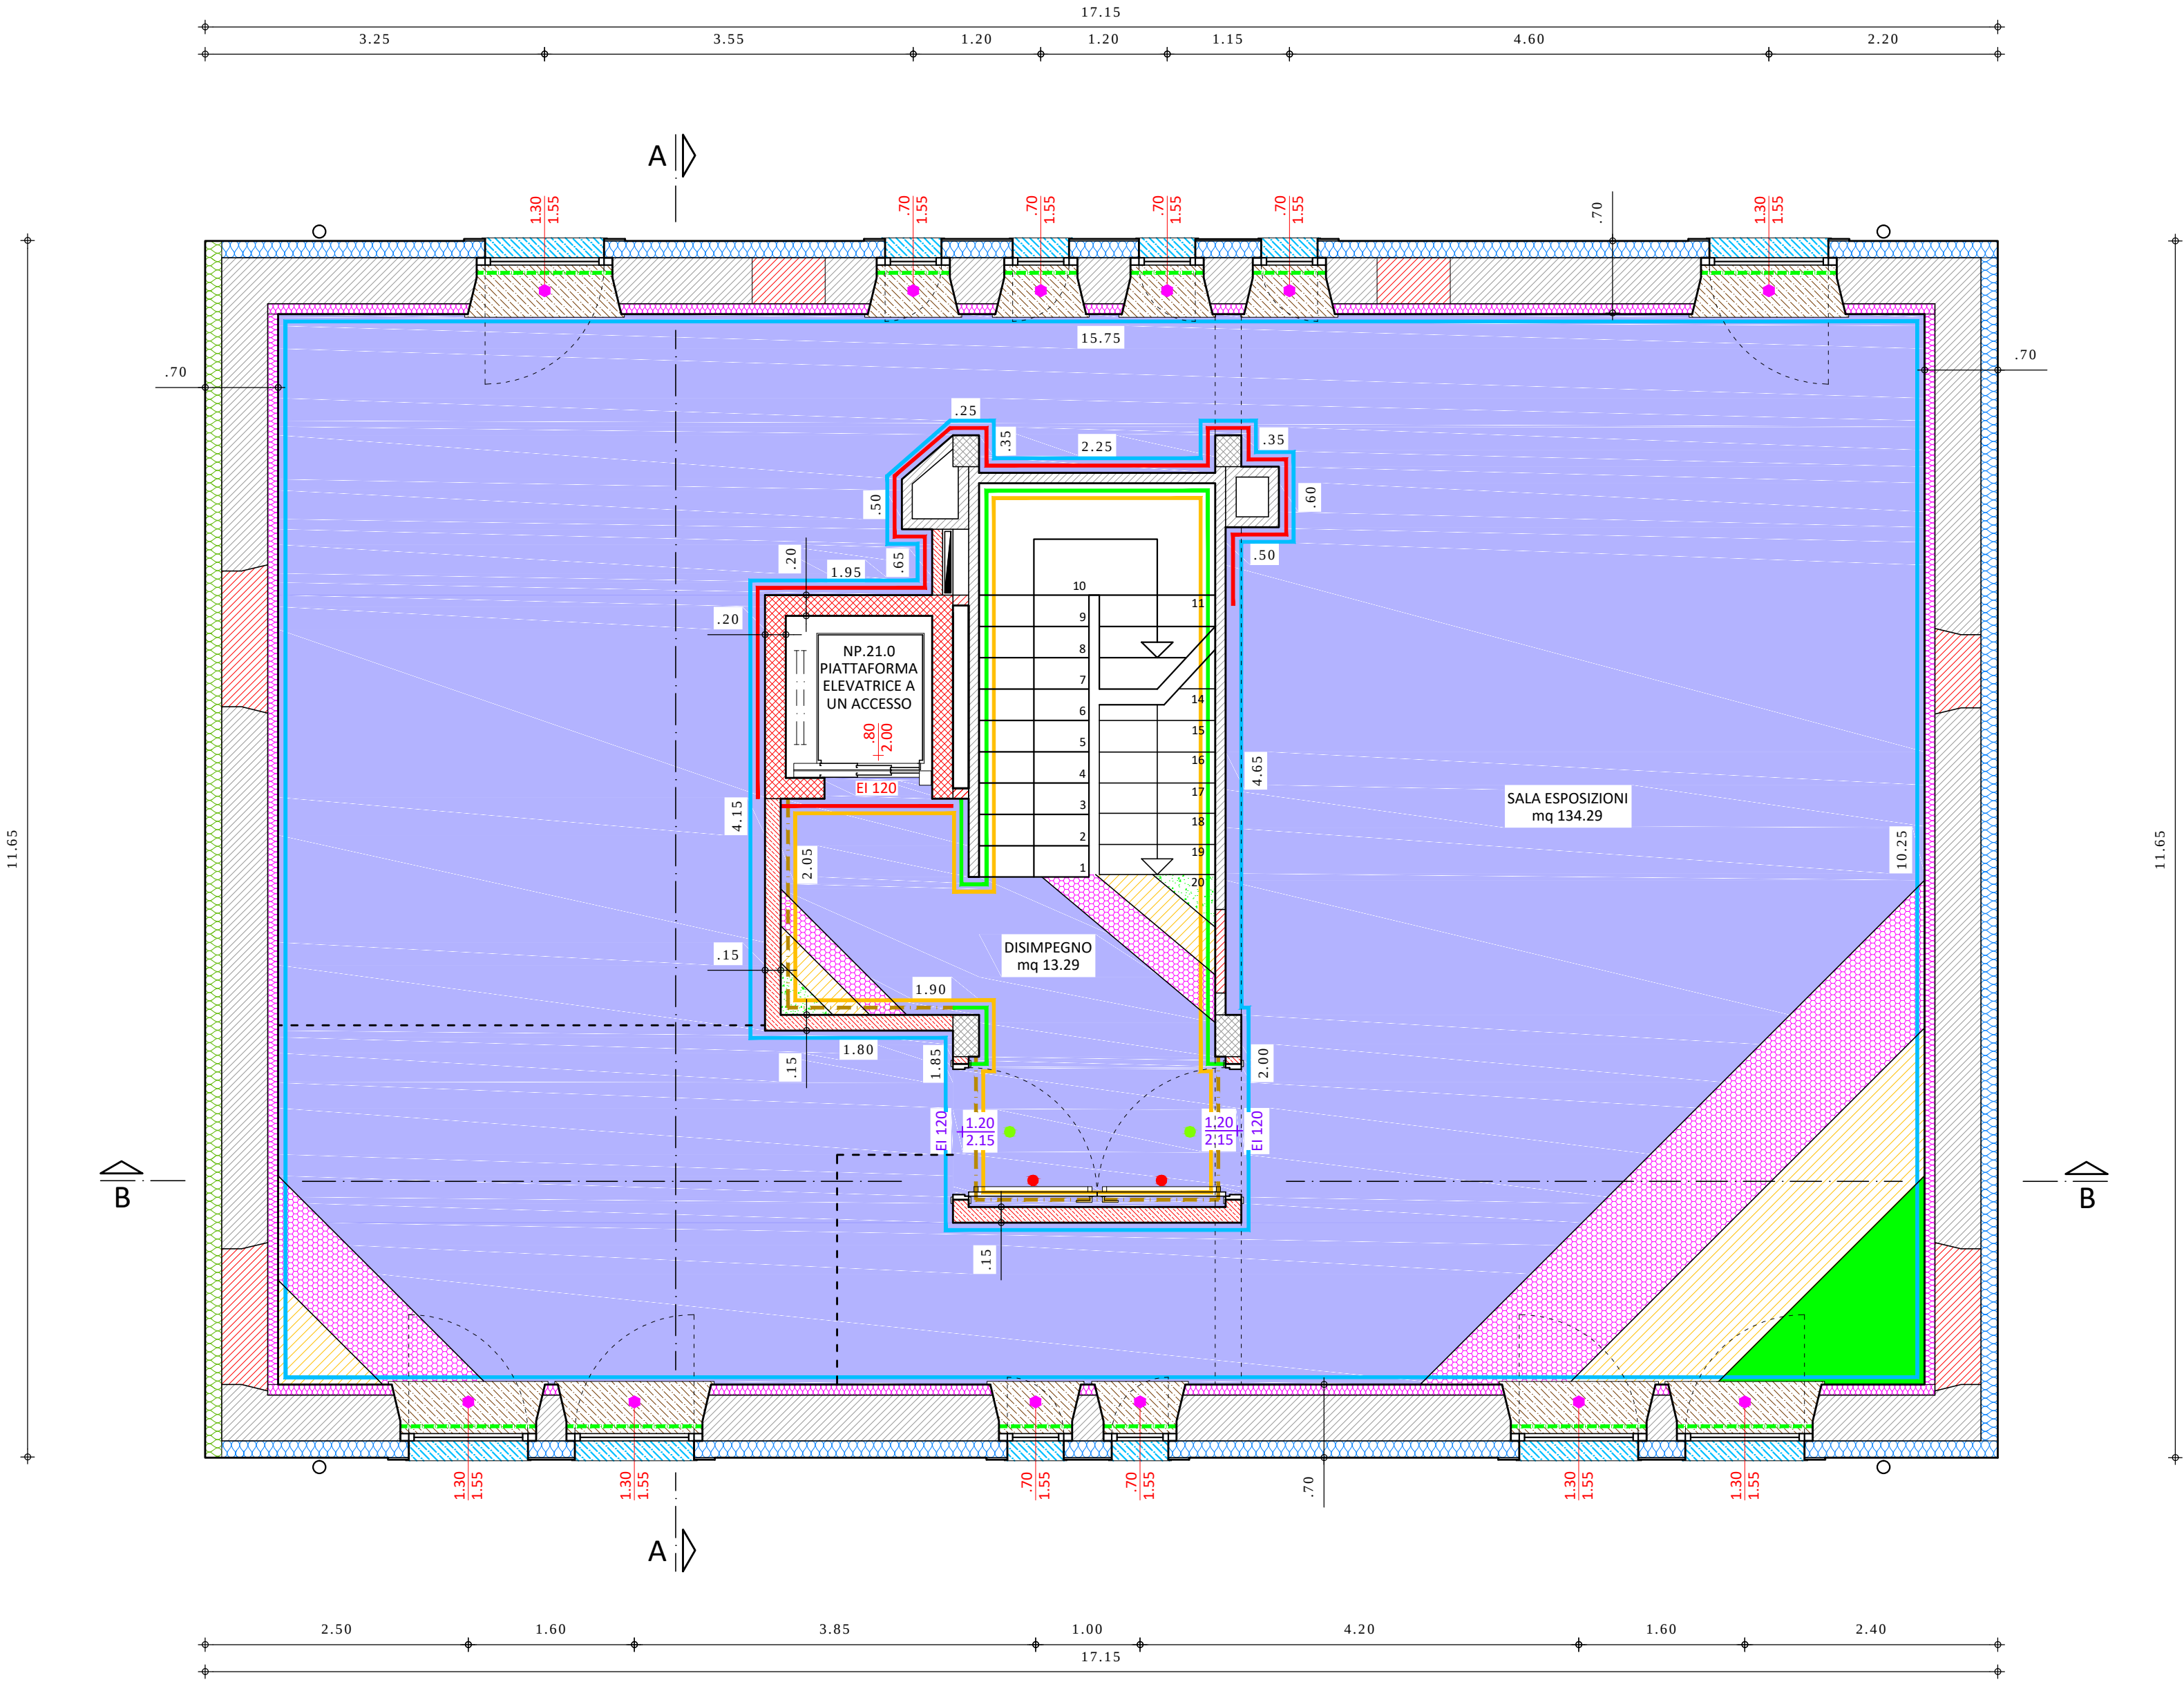

LEGENDA

- 20.1.EQ4.04.E
Murature in elevazione in calcestruzzo armato
- 21.3.FG2.01
Chiusura di vani, fori e nuove spallette in mattoni pieni o semipieni
- 40.3.EQ4.01.B
Marciapiedi ed accessi carrai in getto di calcestruzzo
- 22.3.RR2.01.B
Tramezzi REI con lastre di cartongesso
- 22.3.RR2.04.D
Sovrapprezzo per doppia lastra
- NP.01.0
Sovrapprezzo per lastra di classe A1
- 22.3.RR2.04.A
Contropareti con lastre in cartongesso
- NP.07.0
Rivestimento in perline di legno
- 22.3.RR2.04.A
Contropareti con lastre in cartongesso
- 22.3.RR2.04.D - Sovrapprezzo per doppia lastra
- 46.2.KM1.01.E - Isolamento termico a parete in lana di vetro classe 1
- 22.3.RR2.04.F
Sovrapprezzo per uso di lastra idrorepellente
- NP.10.0
Isolamento termico a cappotto in EPS, sp. cm 14, con rasatura e finitura
- NP.12.A
Isolamento termico a cappotto in XPS, da cm 14, con listello e senza rasatura e finitura
- NP.12.B
Isolamento termico a cappotto in XPS, da cm 8, senza rasatura e finitura
- NP.15.0
Rivestimento esterno in tavole di legno larice
- 31.7.XH2.07.B
Portone sezionale in acciaio coibentato per uso residenziale
- 31.7.XH2.07.C - Motorizzazione completa di accessori
- 32.2.XH4.01.A
Porte a cerniera con telaio in alluminio, pannello tamburato rivestito in laminato plastico
- 32.4.XI1.01.A
Porta con pannello tamburato scorrevole a scomparsa
- 32.7.XH2.04.B/D
Porte resistenti al fuoco ad un'anta REI 120
- NP.06.0
Porte resistenti al fuoco ad un'anta EI 60
- NP.05.0
Serramenti esterni in PVC in fibra composita ad alta resistenza con doppia camera
- 42.5.SE2.02.A
Soglie per porte interne in pietra naturale o marmo

32.8.XH3.02.A
Chiudiporta aerei32.8.XH3.03.A
Elettromagneti per porte31.9.XH2.02.A
Maniglioni antipanco a barra incorporataNP.04.0
Chiusura nicchie cassonetti in lastre di cartongessoNP.19.0
Tende interne con tessuto filtrante e/o oscuranteNP.08.0
Botola per ispezione REI 12041.5.SE0.01.A
Soglie in pietra e marmo42.5.SI1.01.A
Davanzali interni in legnoNP.13.0
Davanzali esterni in alluminio43.1.EQ4.01.B
Sottofondi per pavimentazioni43.1.EQ4.02
Rifinitura di caldane, sottofondi, massetti46.4.KN5.01.D
Isolamento acustico a pavimento in materiale elastico resiliente43.2.SE2.01.B
Pavimenti in marmo43.9.RE1.01.B
Zoccolino battiscopa in pietra naturale o marmo43.2.SG5.01.B/C
Pavimenti in piastrelle di gres fine porcellanato43.9.RG5.01.A
Zoccolino battiscopa in piastrelle di ceramica, gres43.2.TN5.01
Pavimentazione in gomma sinteticaNP.22.0
Guscia in gomma42.1.PQ3.01.A
Intonaco interno a tre strati42.2.RG4.01.B
Rivestimento interno di pareti con piastrelle in ceramica42.3.VV1.01.B
Isolante murale per interni42.3.VV6.08.A
Idropittura traspirante con pigmenti naturaliNP.09.0
Pittura a smalto per interni46.5.RM1.01
Protezione antincendio su un lato di parete divisoria in laterizio41.4.VN5.01
Impermeabilizzazione di vasche a tenuta con pittura al clorocaucciùN.B.
La lavorazione NP.03.0 - Sottofondo in calcestruzzo alleggerito è prevista:

- Piano seminterrato: rampa
- Piano rialzato: bagno
- Piano primo: ex stanze 1, 3 e 4 (dove è presente il pavimento in legno)
- Piano secondo: ex stanza 1, 3 e 4 (dove è presente il pavimento in legno) e nell'ex bagno 1 (realizzato ex novo)