

 TECNICI ASSOCIATI architettura, urbanistica, consulenza, stime e operazioni peritali dott. arch. Vanni Lenina geom. Monica Menotti		arch. Vanni Lenina
33028 TOLMEZZO, via del Tintore n°9 tel. e fax 0433 43988		
Casella di posta elettronica: studio@t2b.19.it		
Codice Fiscale e partita iva: 01074440304		

Data progetto:	Revisione:	Data:	Motivo:
MAGGIO 2020	0	Maggio 2020	Emissione

Lo studio si riserva la proprietà del presente documento che non potrà essere riprodotto o comunicato senza la nostra autorizzazione

- | | |
|-------------------------------|---|
| l'arghezza
altezza | 31.7.XH2.07.B
Portone sezionale in acciaio coibentato per uso residenziale
31.7.XH2.07.C - Motorizzazione completa di accessori |
| l'arghezza
altezza | 32.2.XH4.01.A
Porte a cerniera con telaio in alluminio, pannello tamburato rivestito in laminato plastico |
| l'arghezza
altezza | 32.4.XI1.01.A
Porta con pannello tamburato scorrevole a scomparsa |
| l'arghezza
altezza | 32.7.XH2.04.B/D
Porte resistenti al fuoco ad un'anta REI 120 |
| l'arghezza
altezza | NP.06.0
Porte resistenti al fuoco ad un'anta EI 60 |
| l'arghezza
altezza | NP.05.0
Serramenti esterni in PVC in fibra composita ad alta resistenza con doppia camera |
| l'arghezza
altezza | 42.5.SE2.02.A
Soglie per porte interne in pietra naturale o marmo |


larghezza + altezza	31.7.XH2.07.B Portone sezionale in acciaio coibentato per uso residenziale 31.7.XH2.07.C - Motorizzazione completa di accessori
larghezza + altezza	32.2.XH4.01.A Porte a cerniera con telaio in alluminio, pannello tamburato rivestito in laminato plastico

larghezza 32.4.XI1.01.A
altezza Porta con pannello tamburato scorrevole a scomparsa

+larghezza 32.7.XH2.04.B/D
+altezza Porte resistenti al fuoco ad un'anta REI 120

larghezza	NP.06.0
+ altezza	Porte resistenti al fuoco ad un'anta EI 60
larghezza	NP.05.0
+ altezza	Serramenti esterni in PVC in fibra composita ad alta resistenza con doppia camera

42.5.SE2.02.A
Soglie per porte interne in pietra naturale o marmo

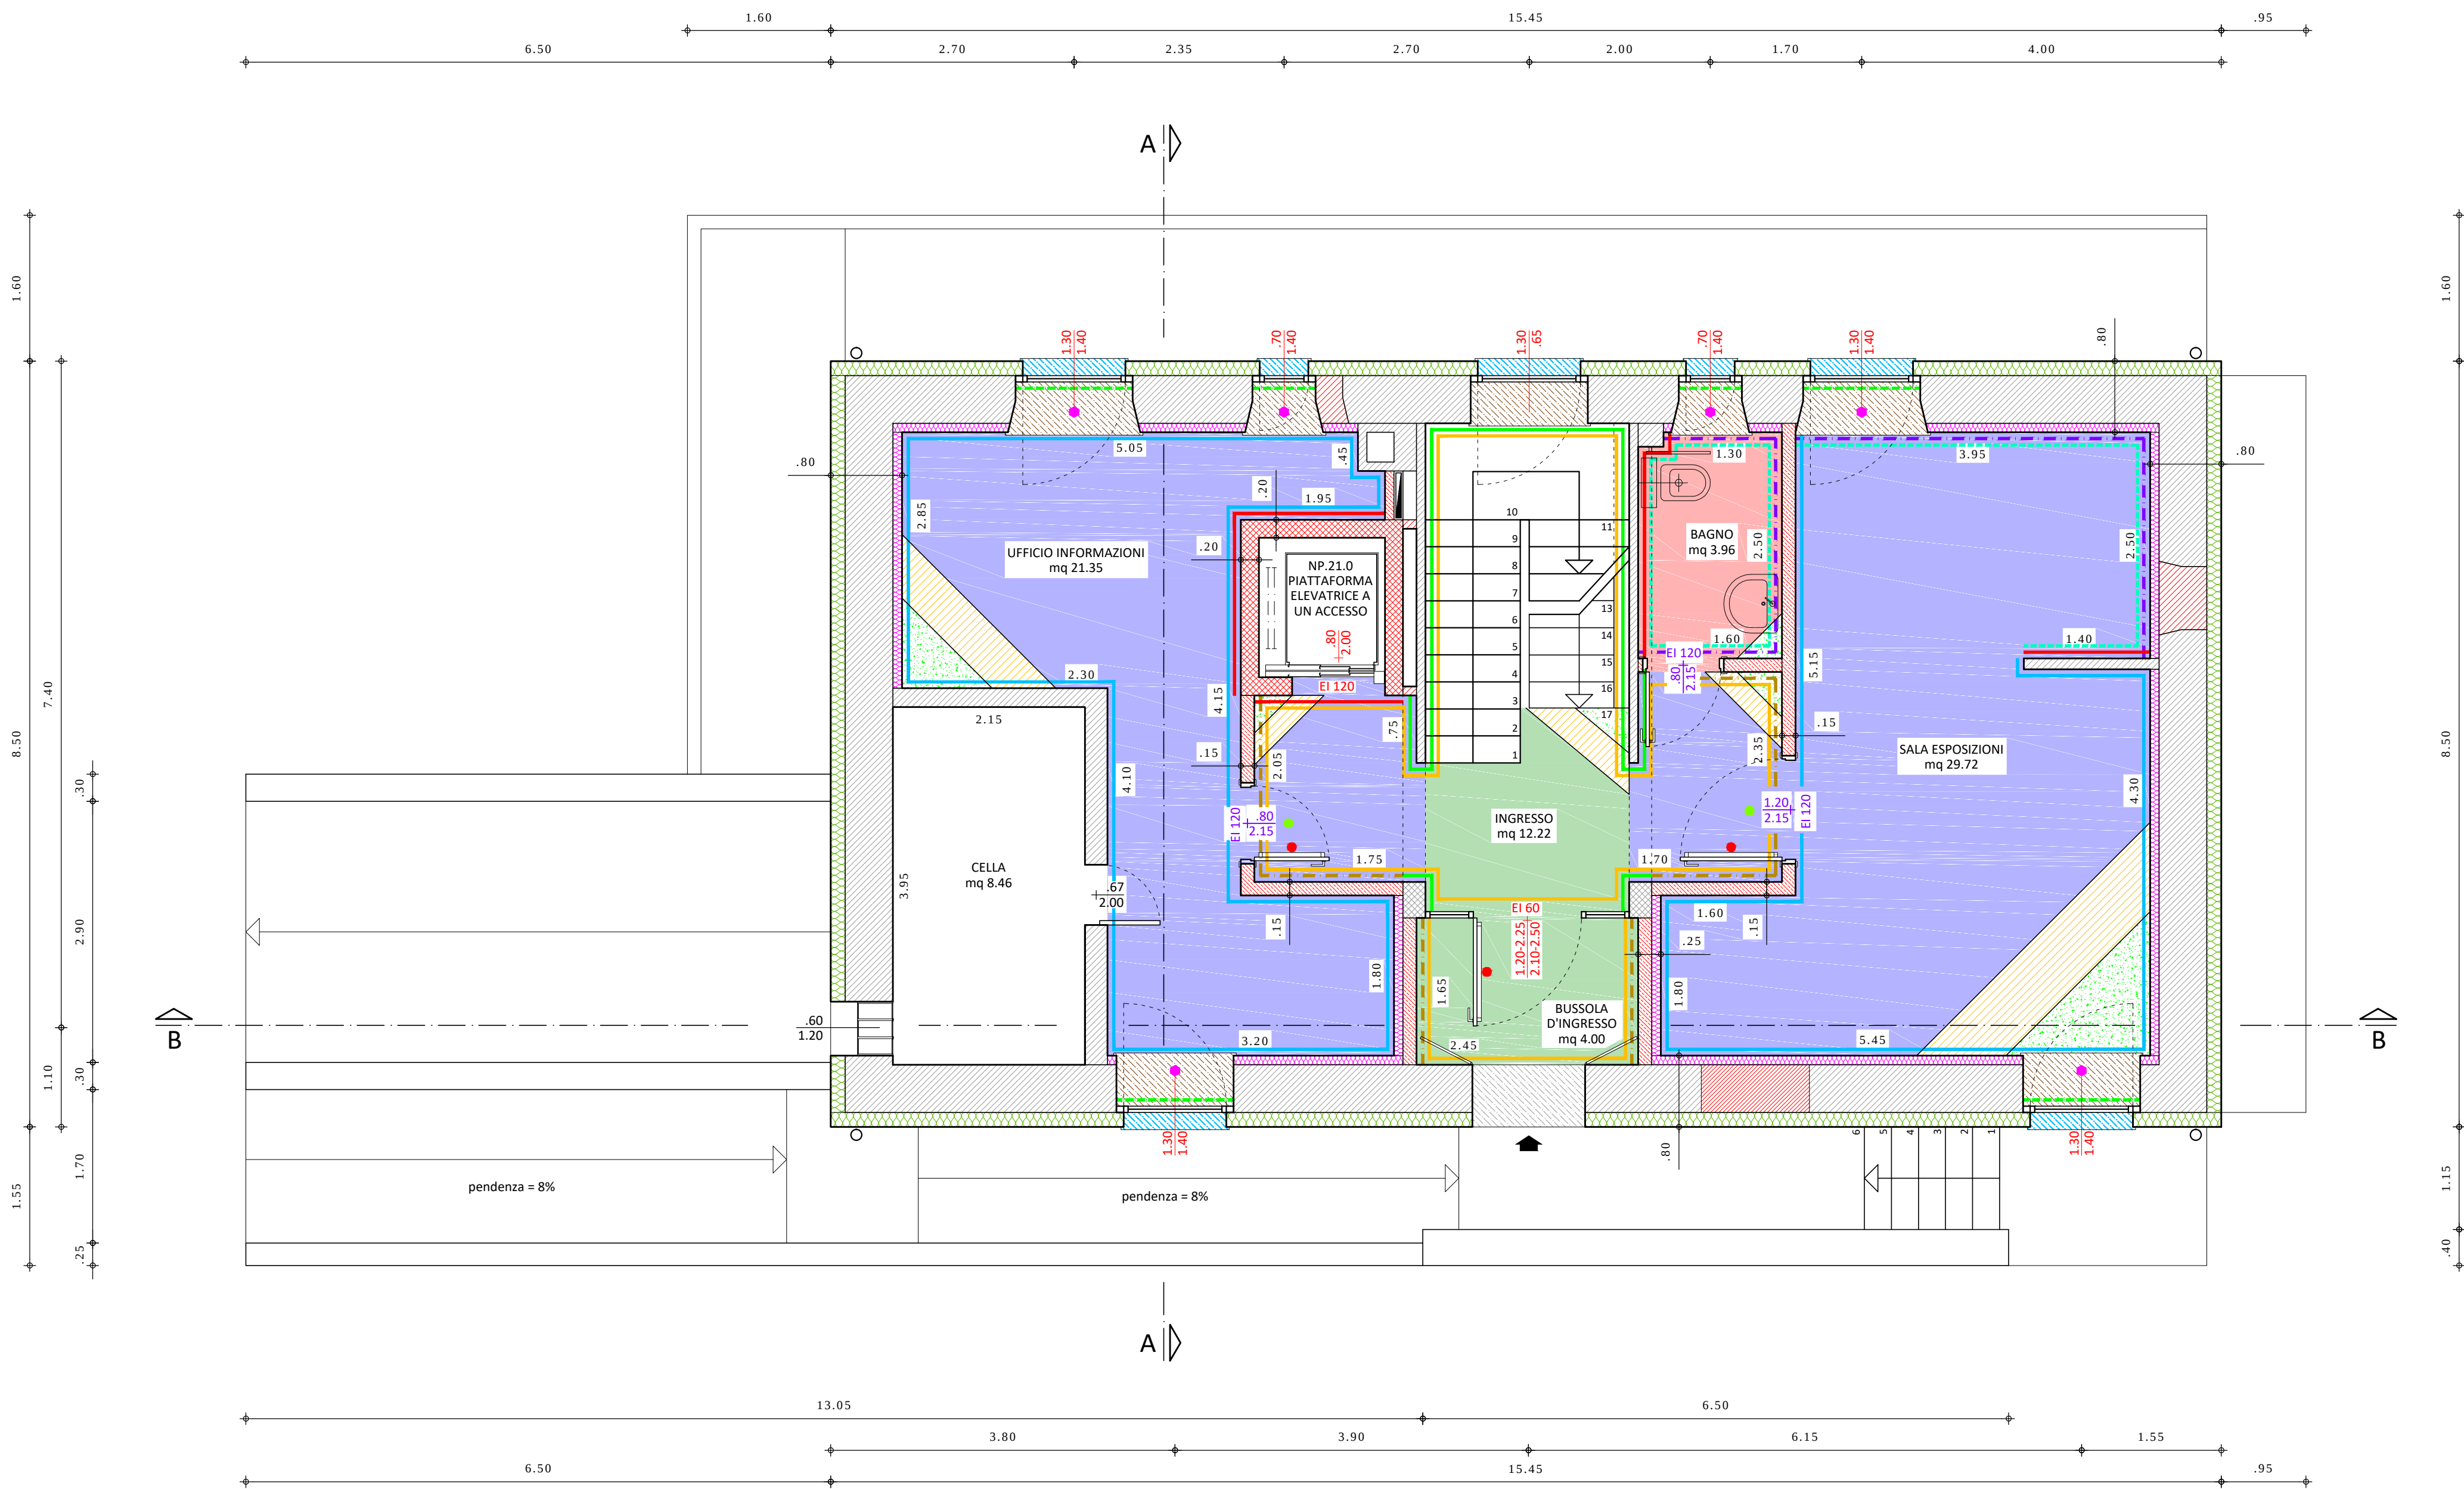

- 32.8.XH3.02.A
Chiudiporta aerei
- 32.8.XH3.03.A
Elettromagneti per porte
- 31.9.XH2.02.A
Maniglioni antipanico a barra incorporata
- NP.04.0
Chiusura nicchie cassonetti in lastre di cartongesso
- NP.19.0
Tende interne con tessuto filtrante e/o oscurante
- NP.08.0
Botola per ispezione REI 120
- 41.5.SE0.01.A
Soglie in pietra e marmo
- 42.5.SI1.01.A
Davanzali interni in legno
- NP.13.0
Davanzali esterni in alluminio

- | | |
|---|--|
|  | 43.1.EQ.01.B
Sottofondi per pavimentazioni |
|  | 43.1.EQ.02
Rifinitura di caldane, sottofondi, massetti |
|  | 46.4.KN.5.01.D
Isolamento acustico a pavimento in materiale elastico resiliente |
|  | 43.2.SE2.01.B
Pavimenti in marmo |
|  | 43.9.RE1.01.B
Zoccolino battiscopa in pietra naturale o marmo |
|  | 43.2.SG.5.01.B/C
Pavimenti in piastrelle di gres fine porcellanato |
|  | 43.9.RG.5.01.A
Zoccolino battiscopa in piastrelle di ceramica, gres |
|  | 43.2.TN.5.01
Pavimentazione in gomma sintetica |
|  | NP.22.0
Guscia in gomma |

- 42.1.PQ3.01.A
Intonaco interno a tre strati
- 42.2.RG4.01.B
Rivestimento interno di pareti con piastrelle in ceramica
- 42.3.VV1.01.B
Isolante murale per interni
- 42.3.VV6.08.A
Idropittura traspirante con pigmenti naturali
- NP.09.0
Pittura a smalto per interni
- 46.5.RM1.01
Protezione antincendio su un lato di parete divisoria in laterizio
- 41.4.VN5.01
Impermeabilizzazione di vasche a tenuta con pittura al clorocaucciù

N.B.
La lavorazione NP.03.0 - Sottofondo in calcestruzzo alleggerito è prevista:

- Piano seminterrato: rampa
- Piano rialzato: bagno
- Piano primo: ex stanze 1, 3 e 4 (dove è presente il pavimento in legno)
- Piano secondo: ex stanza 1, 3 e 4 (dove è presente il pavimento in legno) e nell'ex bagno 1 (realizzato ex novo)